

SUPERFÍCIE CONSTRUÏDA (m2)	141,00
----------------------------	--------


SUPERFÍCIE UTIL INTERIOR	117,50
--------------------------	--------

SUPERFÍCIE BALCONS	18,70
--------------------	-------

SUPERFÍCIES

ESTAR - MENJADOR	31,60 m2
CUINA - SAFAREIG	21,30 m2
HABITACIÓ 01	16,00 m2
HABITACIÓ 02	9,50 m2
HABITACIÓ 03	9,50 m2
HABITACIÓ 04	7,30 m2
BANY 01	4,20 m2
BANY 02	4,30 m2


AQUEST DOCUMENT ÉS DE CARÀCTER INFORMATIU I ORIENTATIU. EL MOBILIARI TÉ UNA FUNCIÓ DECORATIVA. LA INFORMACIÓ POT PRESENTAR VARIACIONS DEGUT A EXIGÈNCIES COMERCIALS, JURÍDIQUES O TÈCNiques

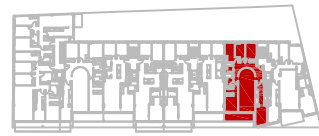

ESC. 1:50

CARRER ANSELM CLAVÉ 20-24

ESCALA A
PLANTA PISOS
PORTA 2º

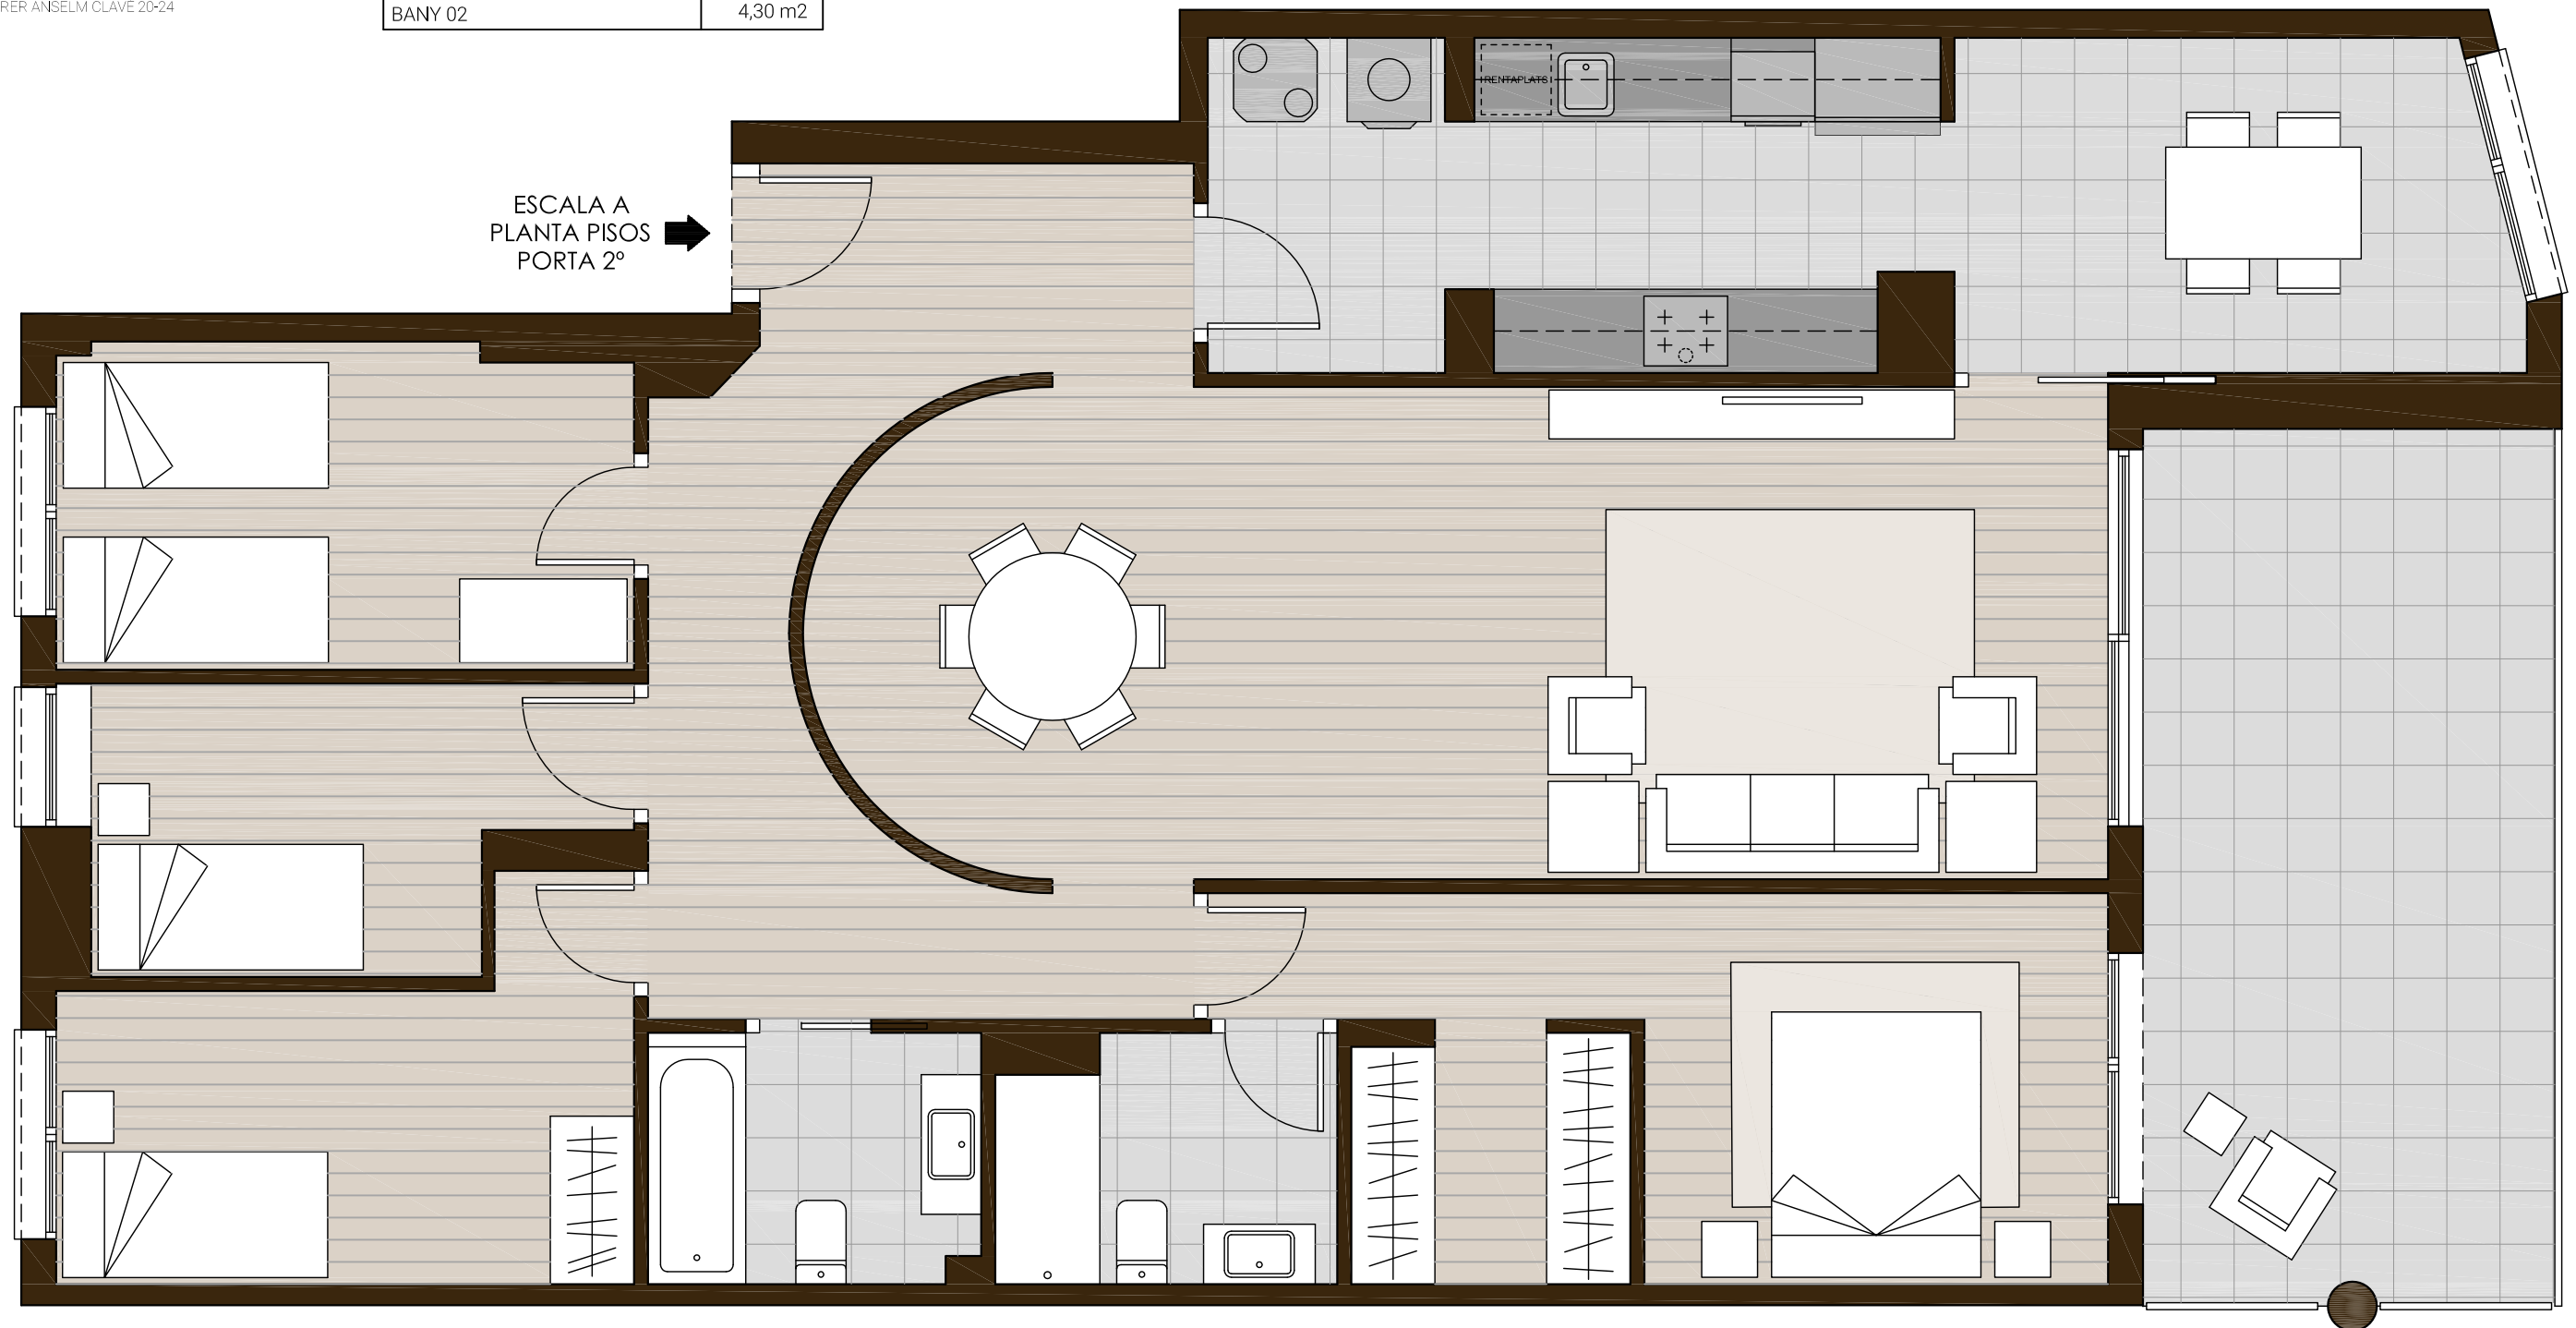

CAN XIC TERRASSES

Carrer Jaume Abril 69 / Anselm Clavé 20-24

Viladecans

PLANTA PISOS - PORTA 1 • ESCALA A

SUPERFÍCIE CONSTRUÏDA (m2) 139,10


SUPERFÍCIE UTIL INTERIOR 115,00

SUPERFÍCIE BALCONS 11,00

SUPERFÍCIES


ESTAR - MENJADOR	32,30 m2
CUINA - SAFAREIG	20,20 m2
HABITACIÓ 01	15,30 m2
HABITACIÓ 02	11,00 m2
HABITACIÓ 03	8,90 m2
HABITACIÓ 04	8,60 m2
BANY 01	4,50 m2
BANY 02	5,20 m2

AQUEST DOCUMENT ÉS DE CARÀCTER INFORMATIU I ORIENTATIU. EL MOBILIARI TÉ UNA FUNCIÓ DECORATIVA. LA INFORMACIÓ POT PRESENTAR VARIACIONS DEGUT A EXIGÈNCIES COMERCIALS, JURÍDIQUES O TÈCNIQUES

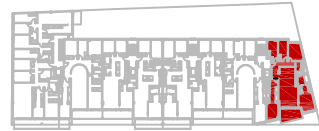

ESC. 1:50

CARRER ANSELM CLAVÉ 20-24

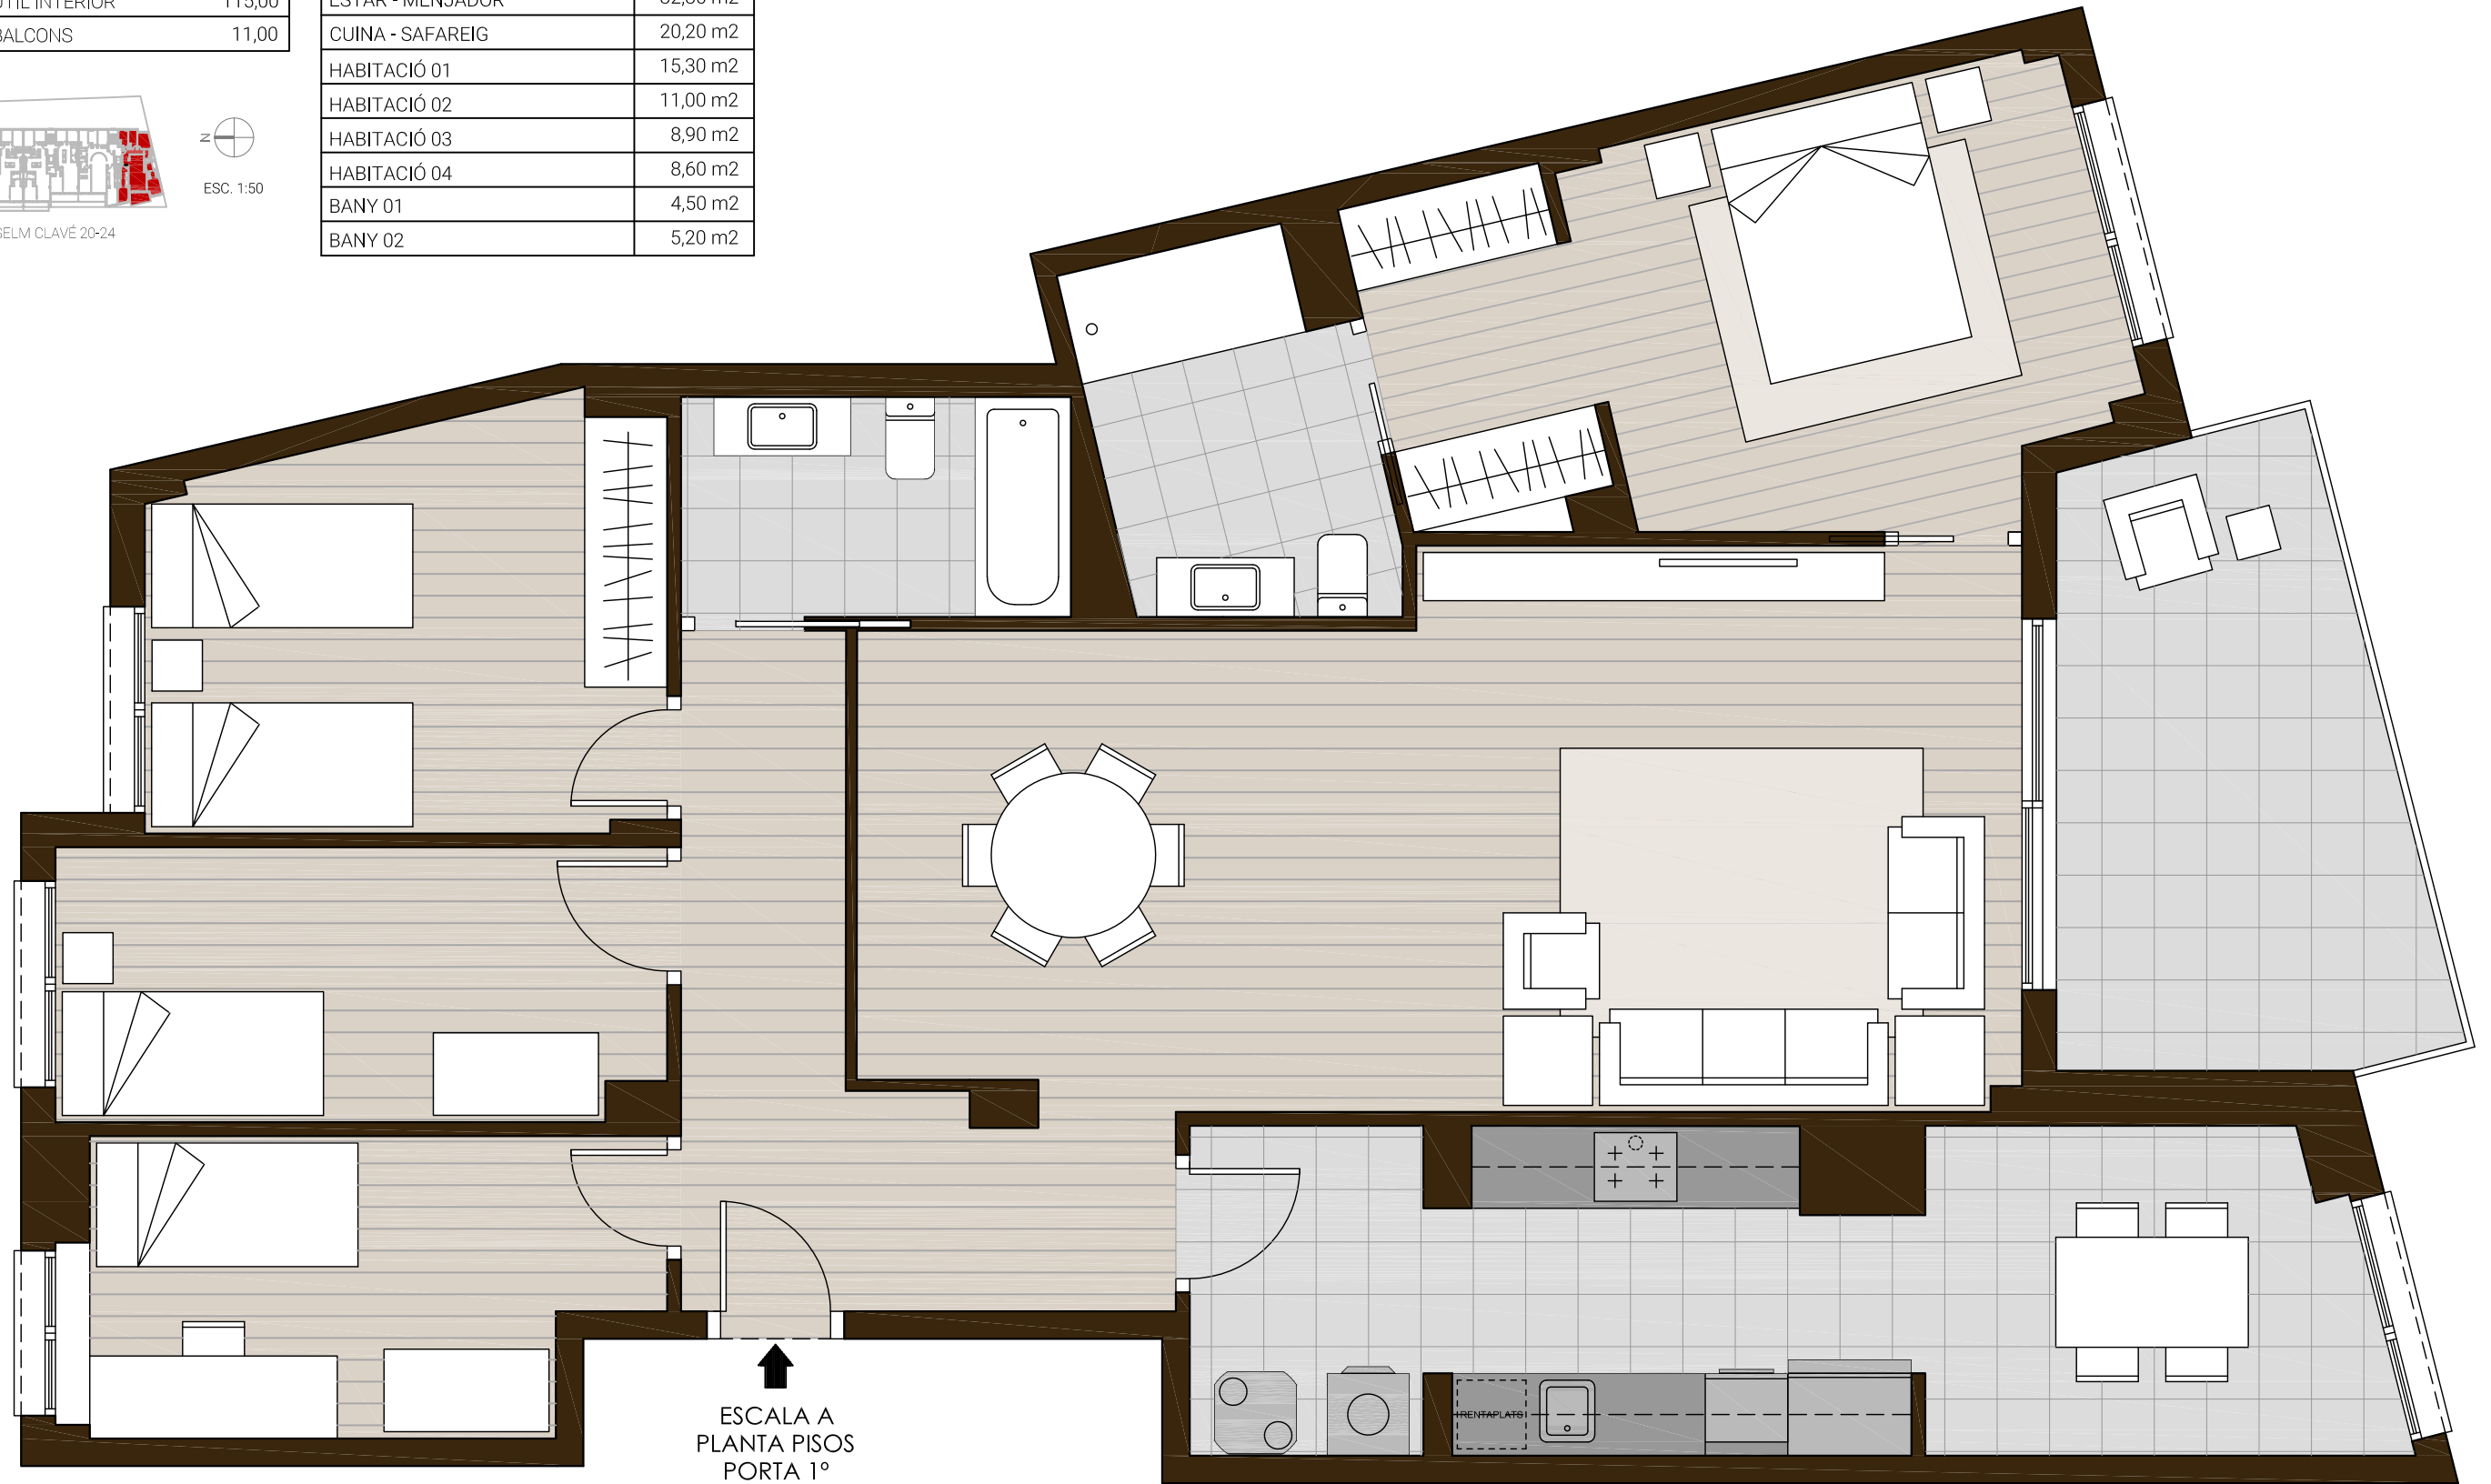

CAN XIC TERRASSES

Carrer Jaume Abril 69 / Anselm Clavé 20-24

Viladecans

PLANTA PISOS - PORTA 2 • ESCALA A

SUPERFÍCIE CONSTRUÏDA (m2) 141,00


SUPERFÍCIE UTIL INTERIOR 117,50

SUPERFÍCIE BALCONS 11,00

SUPERFÍCIES

ESTAR - MENJADOR	31,60 m2
CUINA - SAFAREIG	21,30 m2
HABITACIÓ 01	16,00 m2
HABITACIÓ 02	9,50 m2
HABITACIÓ 03	9,50 m2
HABITACIÓ 04	7,30 m2
BANY 01	4,20 m2
BANY 02	4,30 m2

AQUEST DOCUMENT ÉS DE CARÀCTER INFORMATIU I ORIENTATIU. EL MOBILIARI TÉ UNA FUNCIÓ DECORATIVA. LA INFORMACIÓ POT PRESENTAR VARIACIONS DEGUT A EXIGÈNCIES COMERCIALS, JURÍDIQUES O TÈCNiques

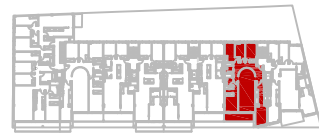

ESC. 1:50

CARRER ANSELM CLAVÉ 20-24

ESCALA A
PLANTA PISOS
PORTA 2°

